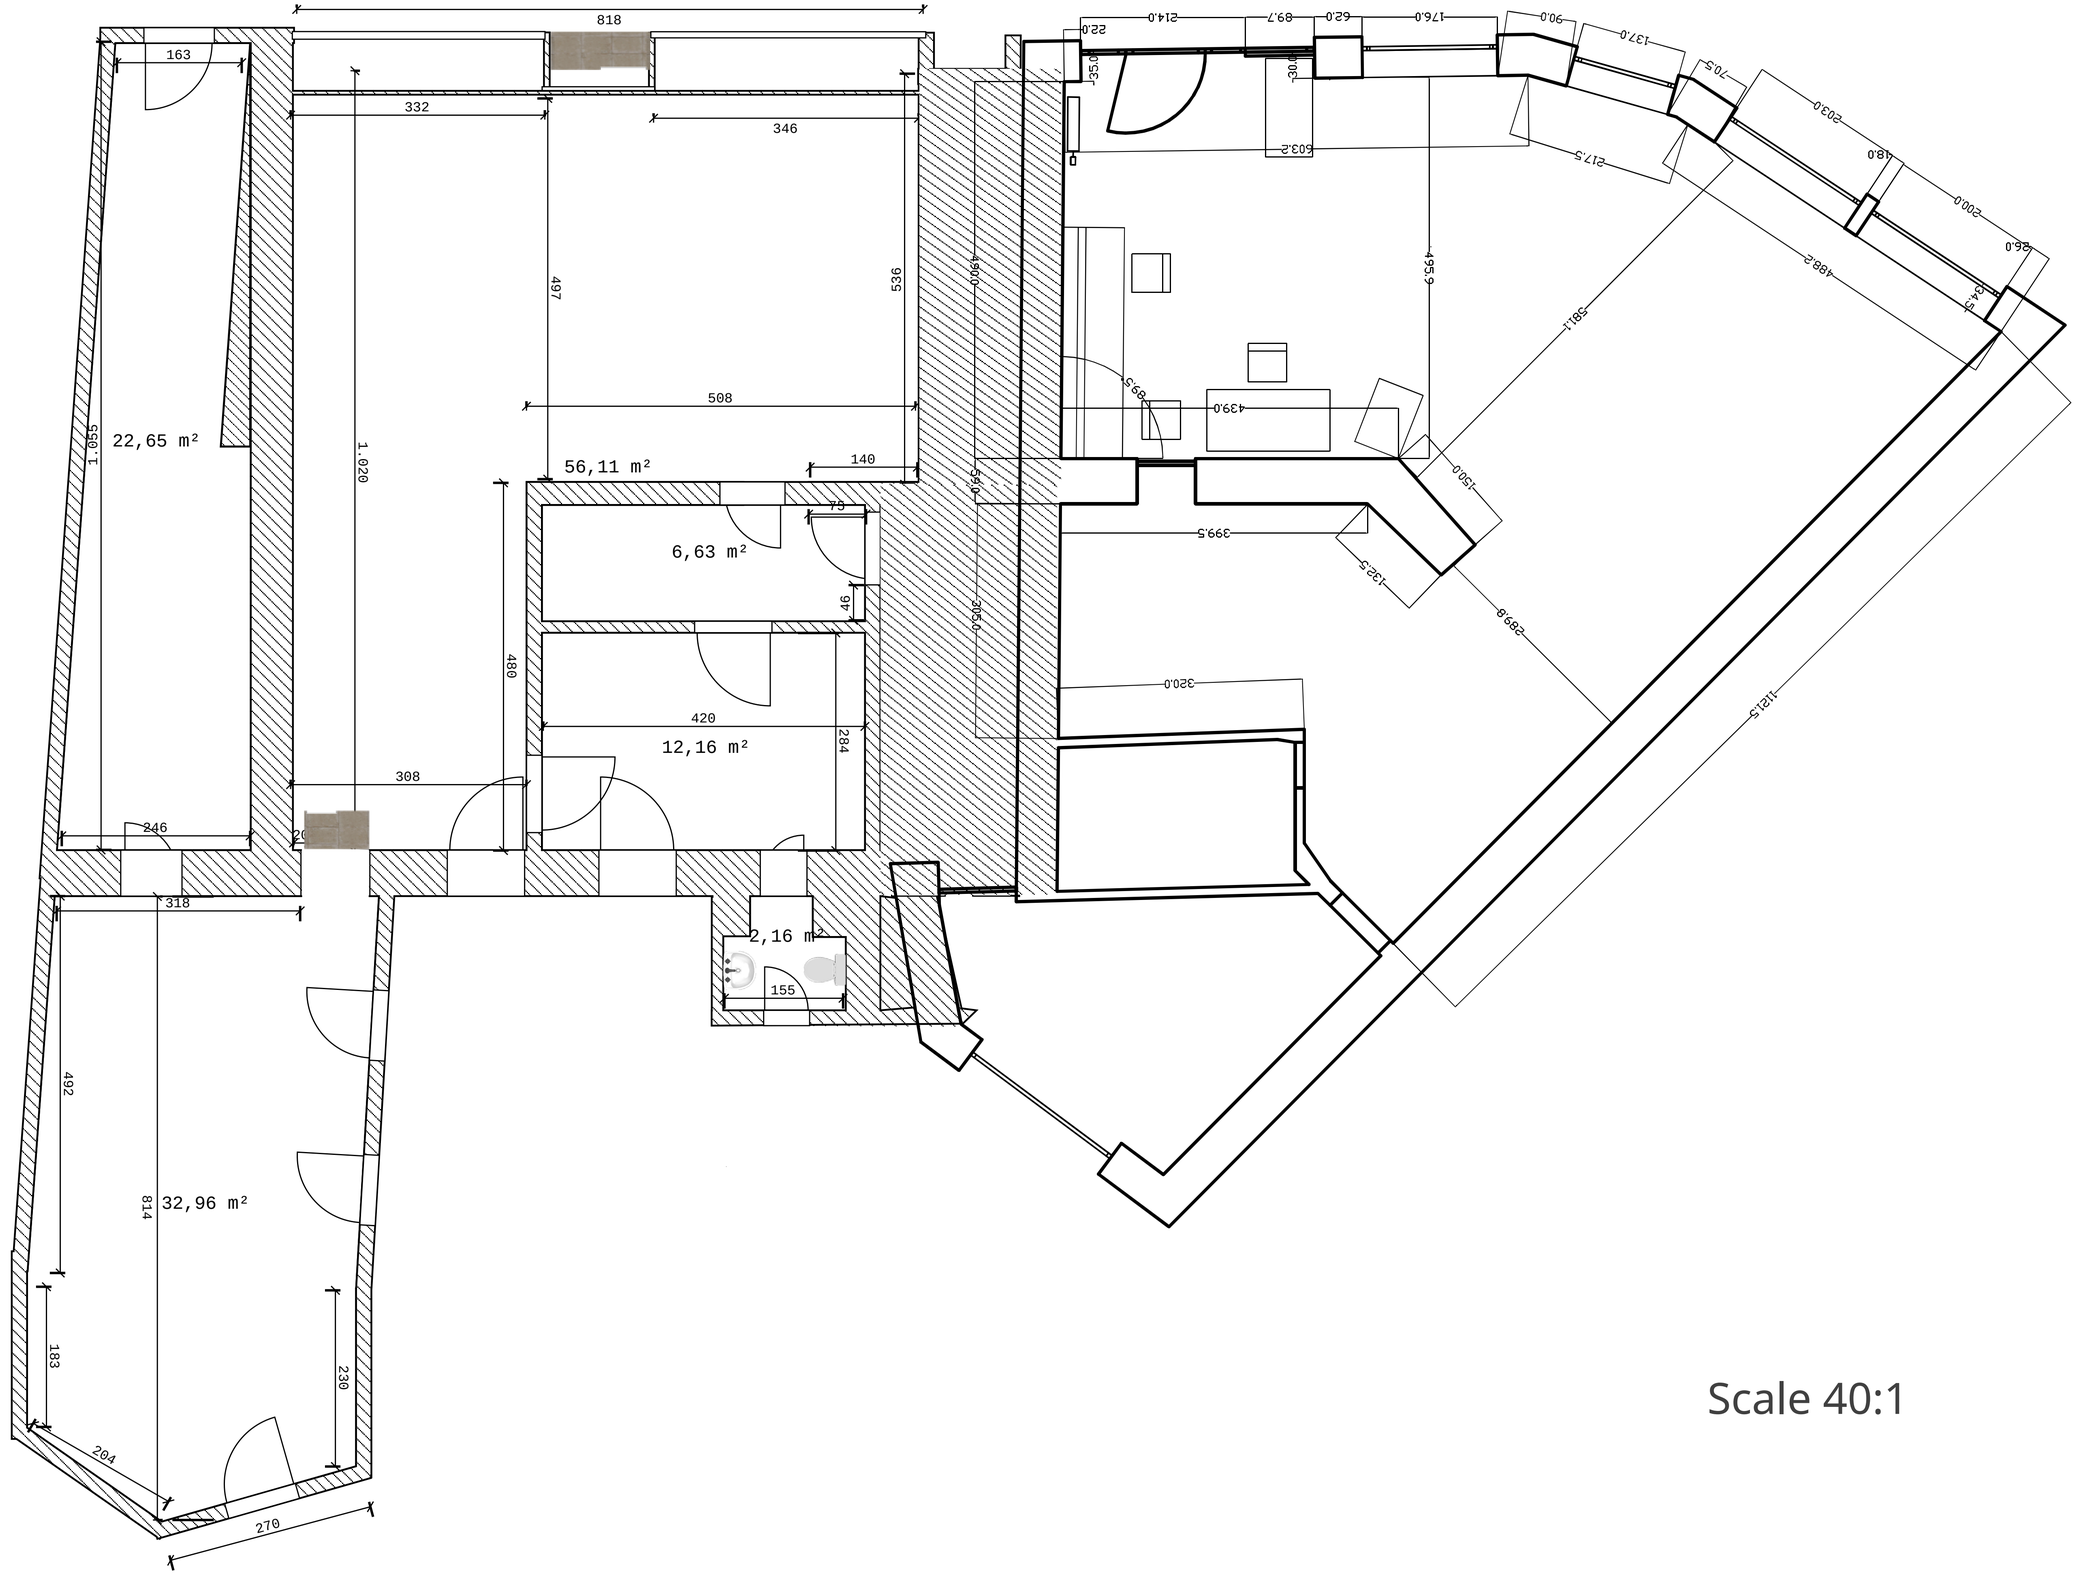

818
163
332
346
497
536
508
140
75
46
480
420
284
308
246
318
492
814
183
230
204
270
1.020
550,1
22,65 m²
56,11 m²
6,63 m²
12,16 m²
32,96 m²
2,16 m²
155
4950
590
305,0
22,0
214,0
89,7
62,0
176,0
90,0
137,0
70,5
203,0
18,0
200,0
26,0
34,5
217,5
503,2
130,0
495,9
488,2
581,1
89,5
439,0
150,0
399,5
132,5
288,8
320,0
121,5

Scale 40:1